



Nota : Nord donné à titre indicatif

Département du Gard
COMMUNE
NOTRE-DAME-DE-LA-ROUVIÈRE

Dossier N°24_178

SARL CAC34 PLAN D'INTÉRIEUR

R+3

La Rouvière
SECTION 190 B N° 1373, 1378, 1442, 1444, 1445 et 1787 ECHELLE : 1/ 100



Selart de Géomètres Experts Foncier DPLG
205 Avenue des Gardiens - 34160 CASTRIES
Tel : 04.67.87.31.93 Fax : 04.67.16.48.47
Email : geometre-castries@bbass.fr - Site : www.bbass.fr

| DATE | MODIFICATIONS | REALISATION LEVE MVL | DAO SGA | CONTROLE MMT |
|------------|---------------|----------------------------|------------|-----------------|
| 28/03/2024 | | | | |

Fichier V:\2024\24_178_NOTRE DAME DE LA ROUVIERE_ARAKELIAN\INTERIEUR\RELEVÉ ARCHITECTURAL\24_178-INTERIEUR-R+3.dwg

Légende intérieur :

- Mur
- Mur avec hauteur
- Mur en surplomb
- Mur non relevé car inaccessible / pièce fermée
- Poutre
- Linéau
- Fenêtre
- Habillage
- Changement hsp/hsfp

Cotation des pièces


- S=7.2 m² Surfaces utiles
- 389.62 Altitude plancher
- 389.59 Altitude

Porte

- Porte coulissante
- Porte
- Porte pliante
- Porte double battant

Escaliers

hsfp : 2.35 Hauteur sous faux plafond
 hsp : 2.49 Hauteur sous plafond
 hsv : 2.91 Hauteur sous voute
 hspo : 2.07 Hauteur sous poutre
 All : 0.90 Allège
 L : 2.15 Linéau
 hsm : 1.45 Hauteur sur mur

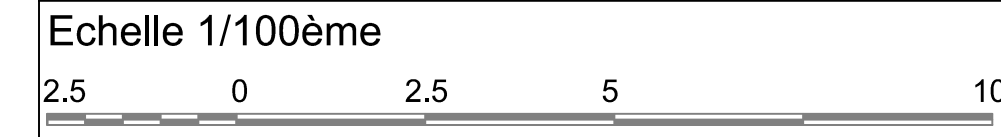

Nota : Altitudes rattachées au NGF à l'aide du réseau Téria

